



# VÝKRES OPLOTENIA

## M 1 : 100


### POHĽAD A - A' M 1:100

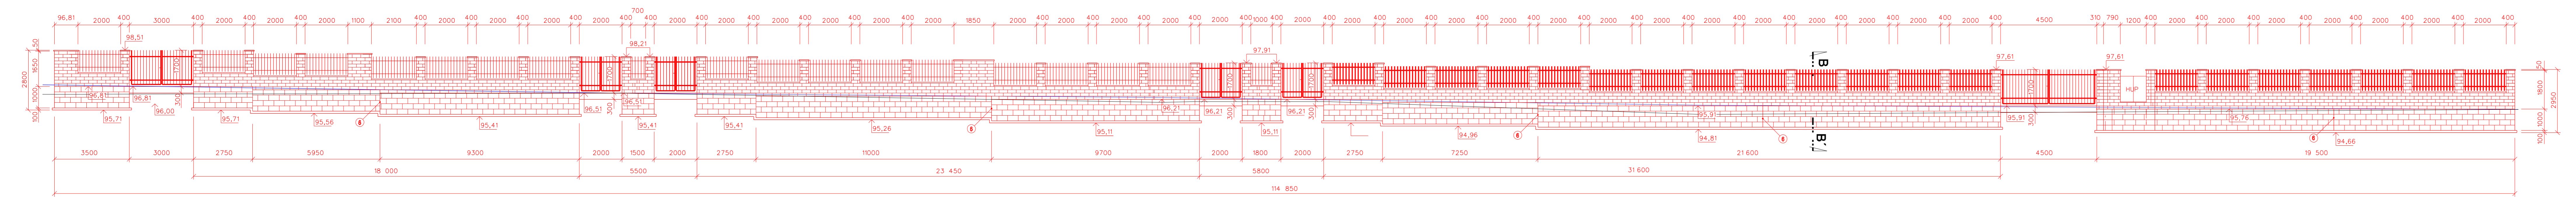

### PÔDORYS M 1:100

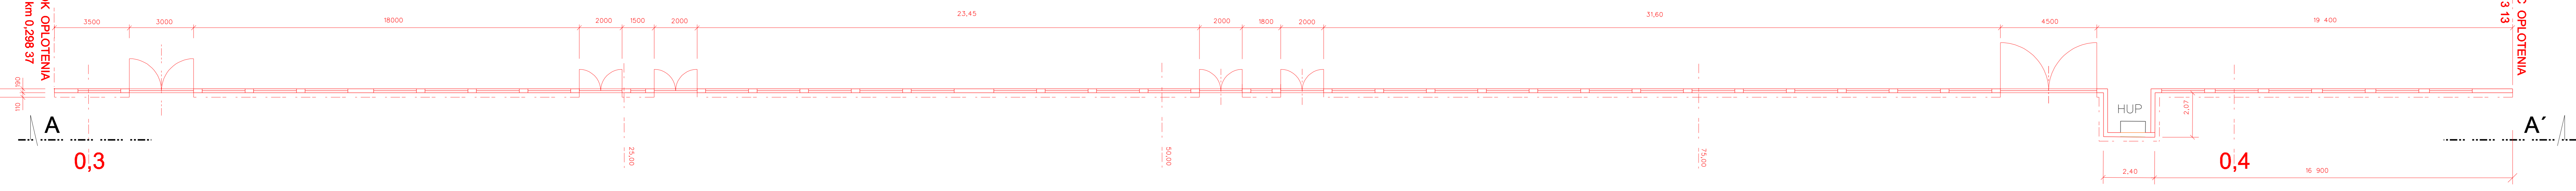

### REZ B - B' M 1:100

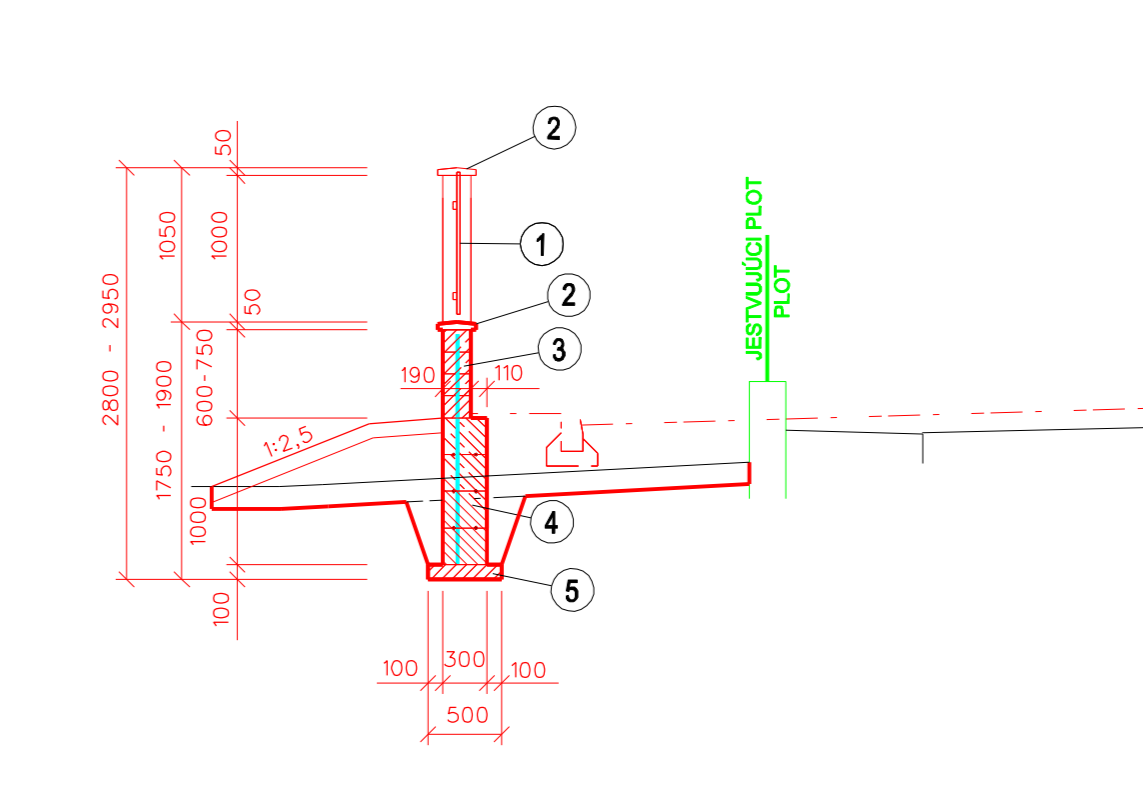


- 1 PLOTOVÝ DIELEC (BRÁNIČKA)
- 2 KRYCIA PLATŇA 26x46x4cm/5.5cm
- 3 PLOTOVÁ TVÁRNICA 39.6x19x14.8cm
- 4 DEBNACA TVÁRNICA HLX3/700 30x50x25cm
- 5 PODKLADNÝ BETÓN Z C16/20
- 6 DILATÁCIA (PENOVÝ POLYSTYRÉN HR.10mm)

**LEGENDA**  
 NIVELETA NOVÉHO TERÉNU PRI OPLOTENÍ  
 ÚROVEŇ JEŠT'VUJÚCEHO TERÉNU

### VÝSTUŽ PODMUROVKY

#### M 1:25 (KÓTOVANÉ V mm)

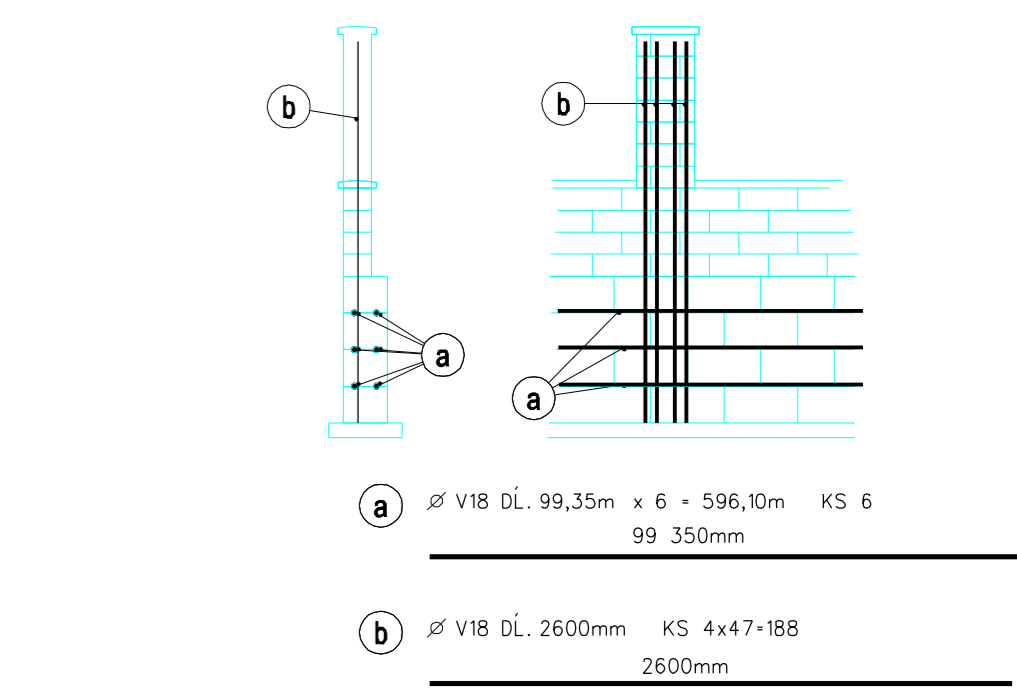

### VÝPIS VÝSTUŽE

OZN.	Ø (mm)	DĹ (m)	KS	DĹ CELKOM (m)		SPOLU
				V16	V18	
a	18	99,35	6	596,10		
b	18	2,60	188	448,80		
DĹŽKA CELKOM				m	1084,90	
HMOTNOSŤ				kg/m	2,00	
HMOTNOSŤ CELKOM				kg	2169,80	2169,80

C20/25  
 OCEĽ 10 425 (BSt420S)

PROJEKTANT STAVBY ING. JÁN MUDRIK	ZOŠP. PROJEKTANT ING. JÁN MUDRIK	VLASTNÍK DESIGNCRAFT s.r.o.
AUTOR NÁVRHU ING. JÁN MUDRIK ml.	VYPRACOVATEĽ ING. JÁN MUDRIK ml.	MESTO STAVBY LIPTOVSKÝ HRÁDK
STAVEBNÍK MESTO LIPTOVSKÝ HRÁDK	MESTO STAVBY LIPTOVSKÝ HRÁDK	VRŠKICA 1949, 031 01 LIPTOVSKÝ MIKULÁŠ TEL: 0907 725 222, E-MAIL: mudr@stlvrec.sk
NAZOV STAVBY <b>OPLOTENIE ZÁKLADNÁ ŠKOLA S MATERSKOU ŠKOLOU HRADNÁ 342 LIPTOVSKÝ HRÁDK</b>	KLASIF. STAVBY	FORMÁT A3
OBJEKT <b>SO 01 OPLOTENIE</b>		DÁTUM 03/2012
OBŠAH <b>VÝKRES OPLOTENIA</b>		MERKA 1:100
		STUPEŇ JP
		ARCHIVNE ČÍSLO ČÍSLO VÝKRESU <b>04</b>